


Montagehinweise

WARMWASSER

Schema max. möglicher Heizplatten pro Regeleinheit

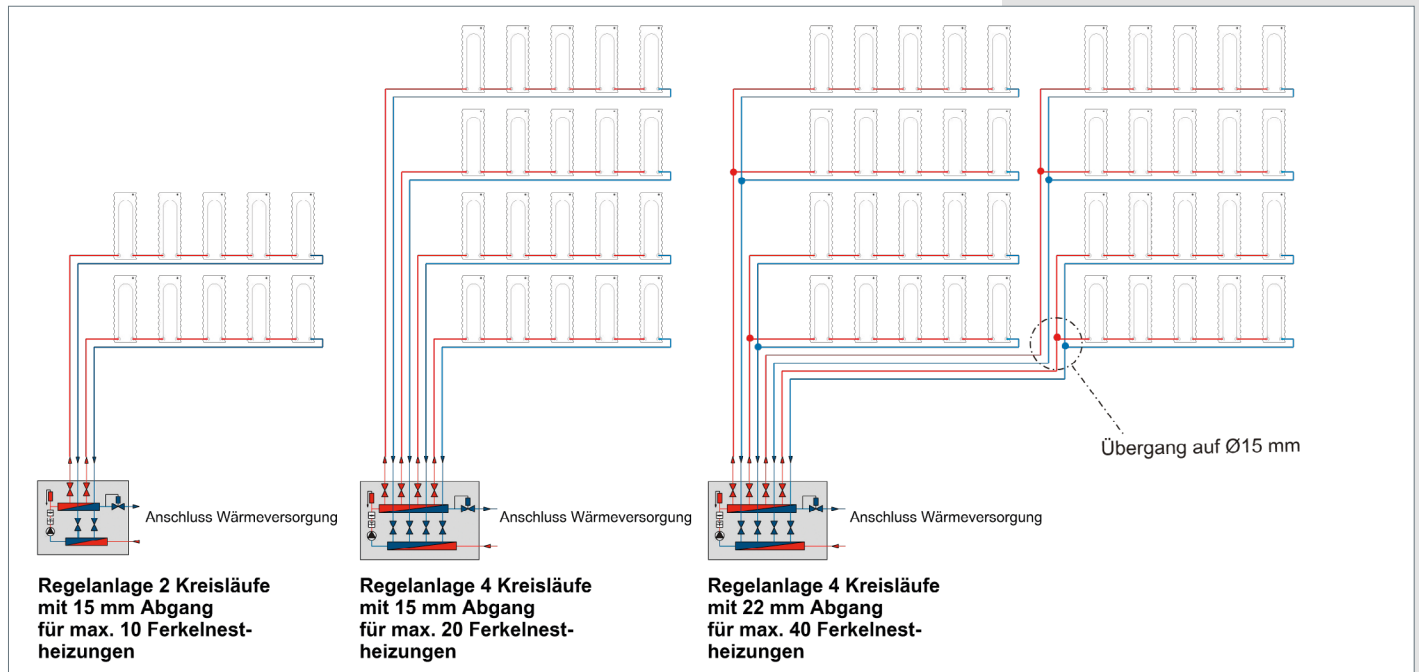

WARMWASSER

Anschlussbeispiel Regelanlage 4 Kreisläufe mit 15 mm Abgang

